
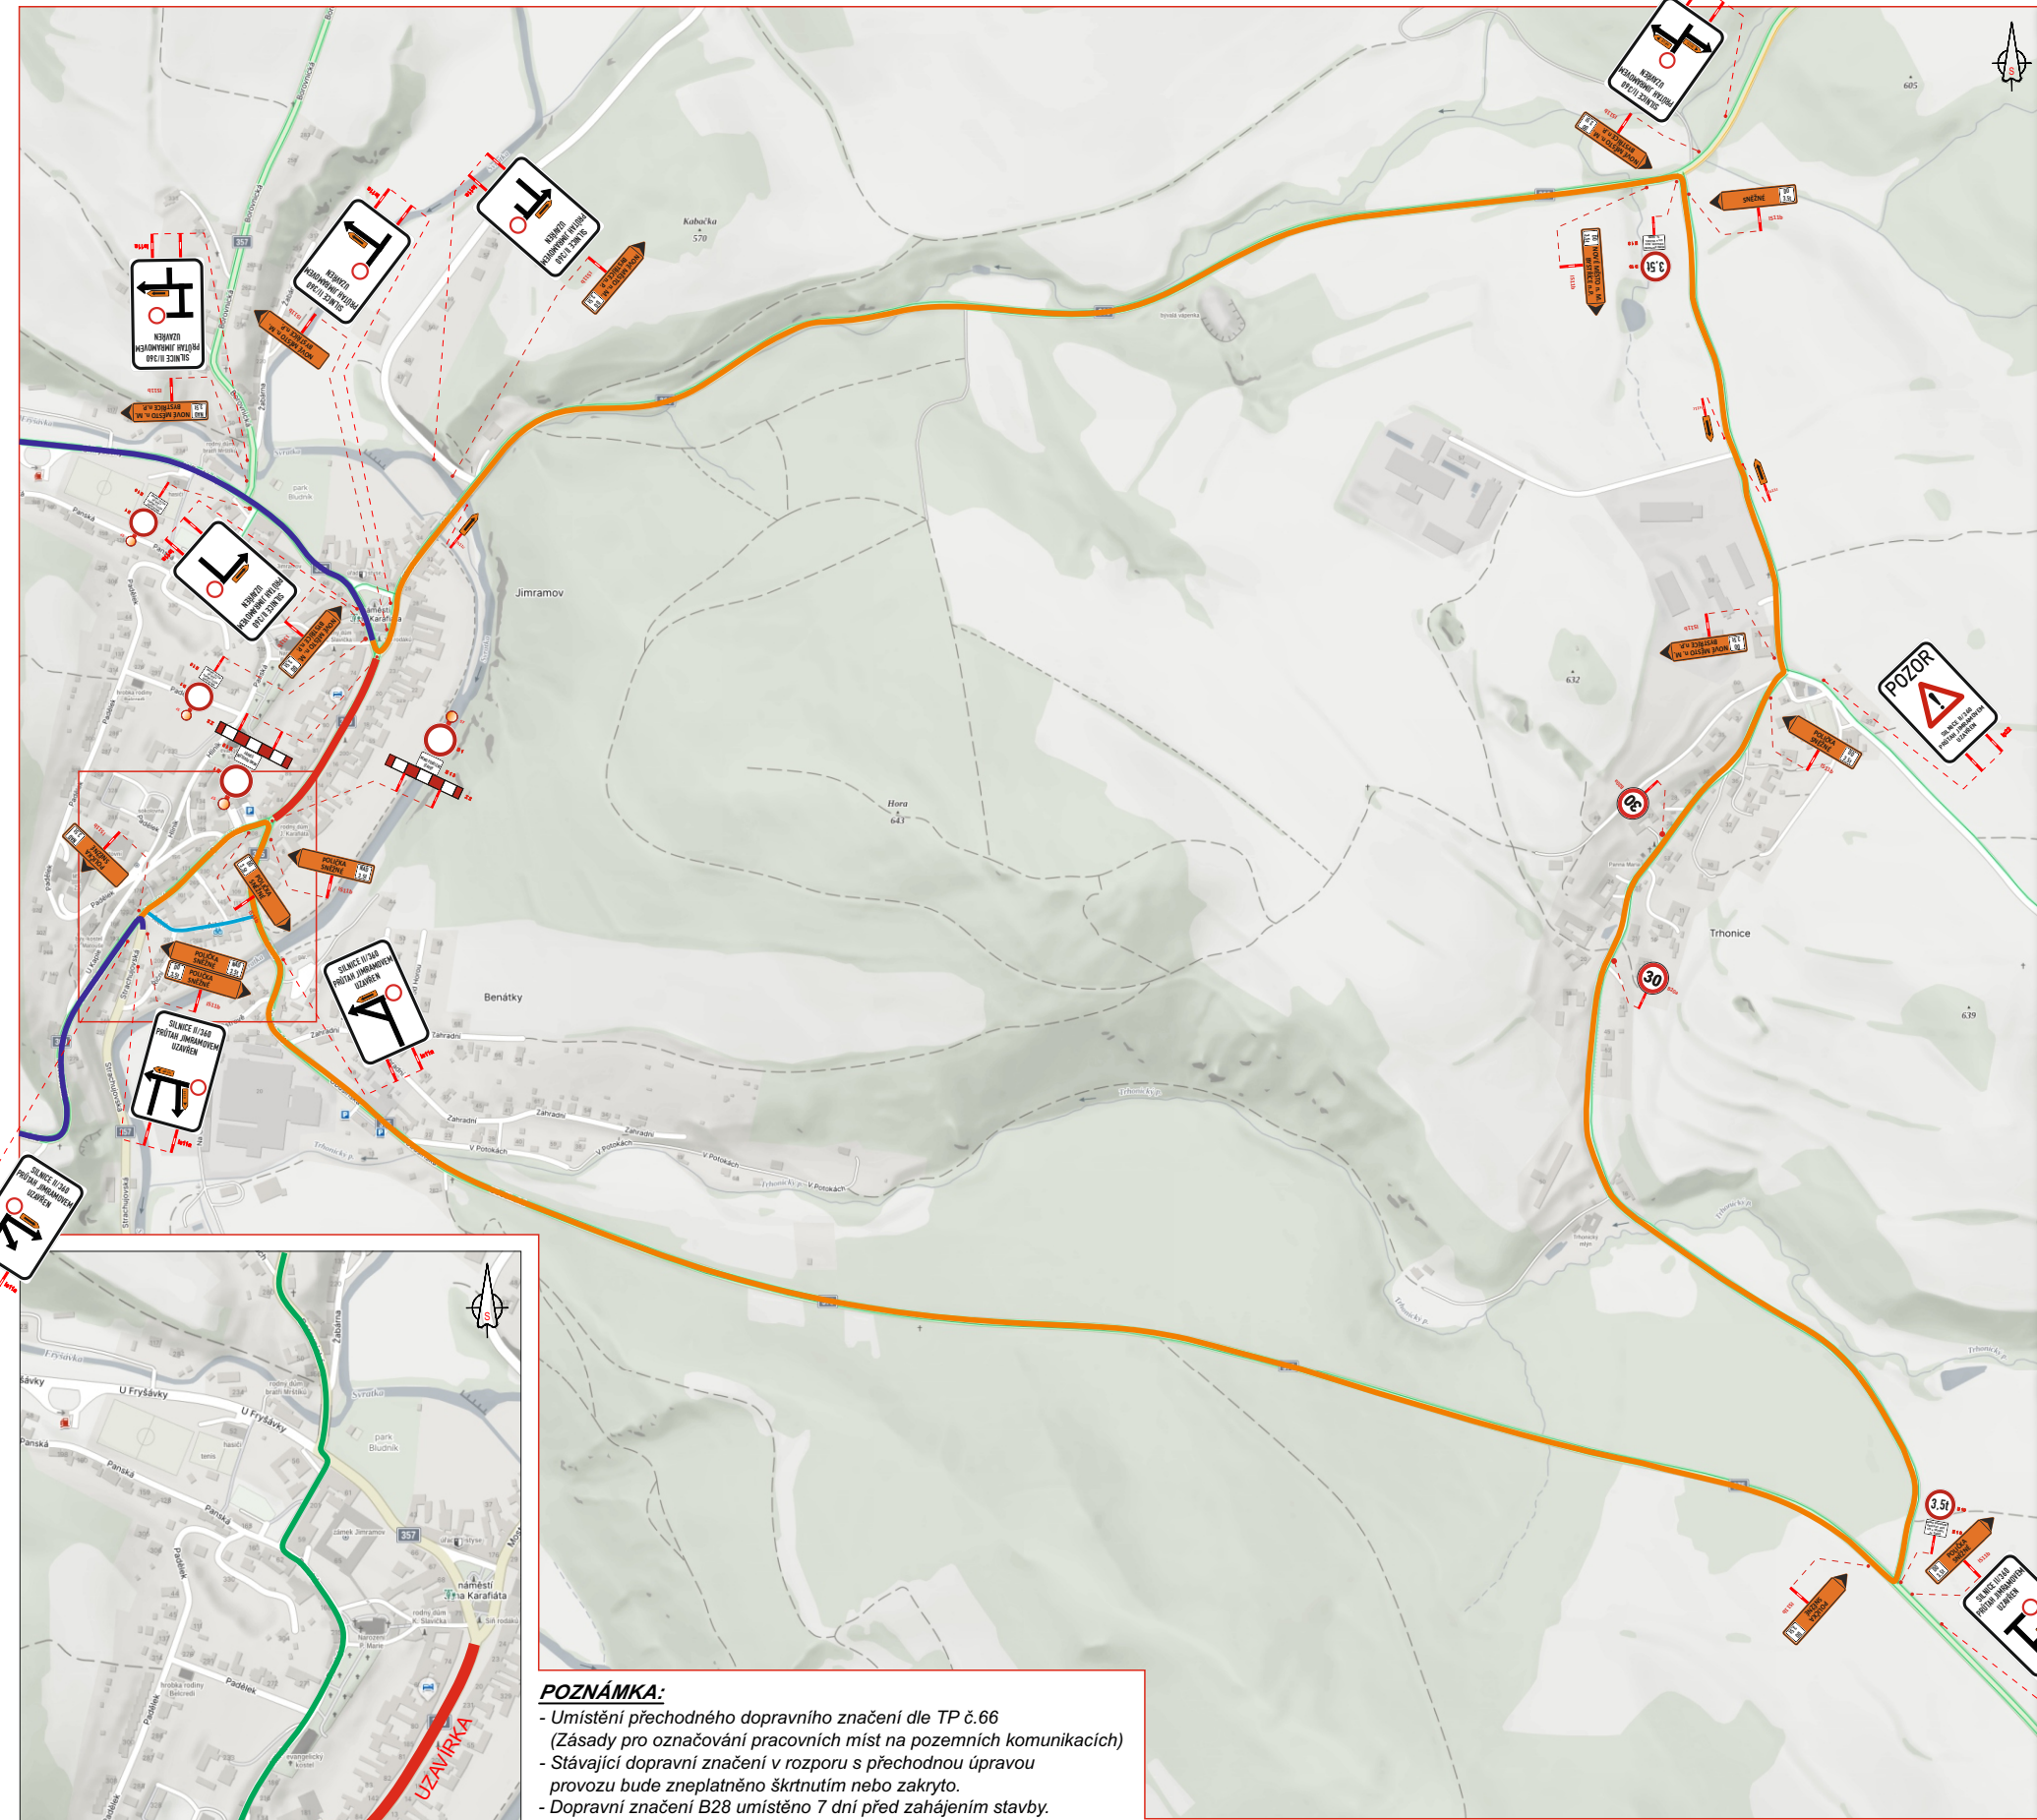
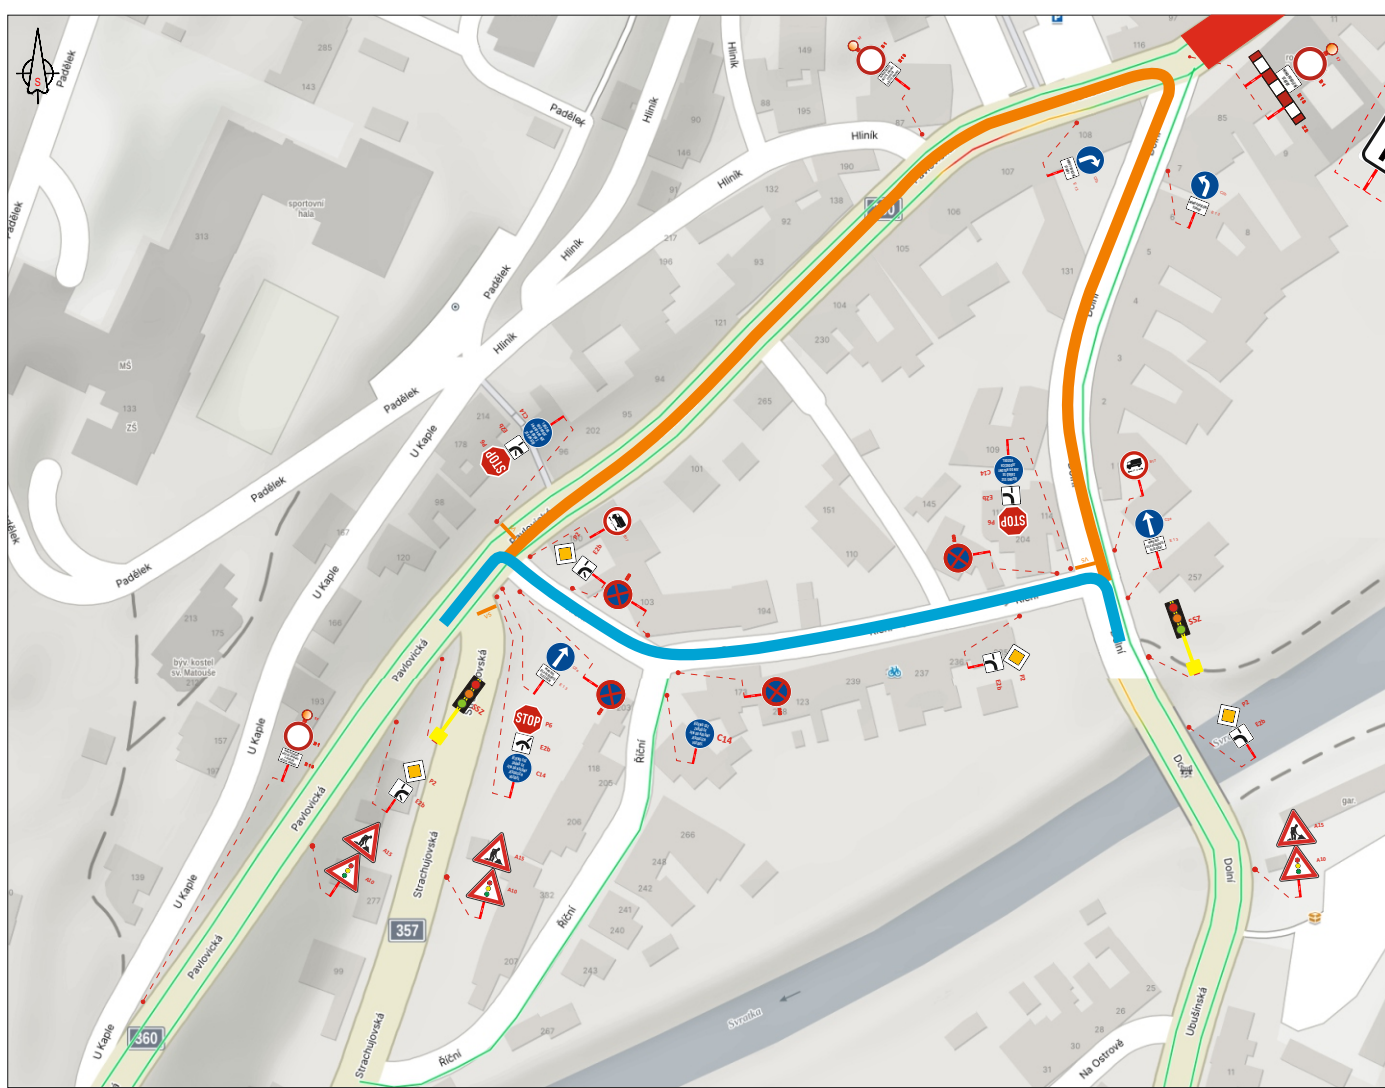
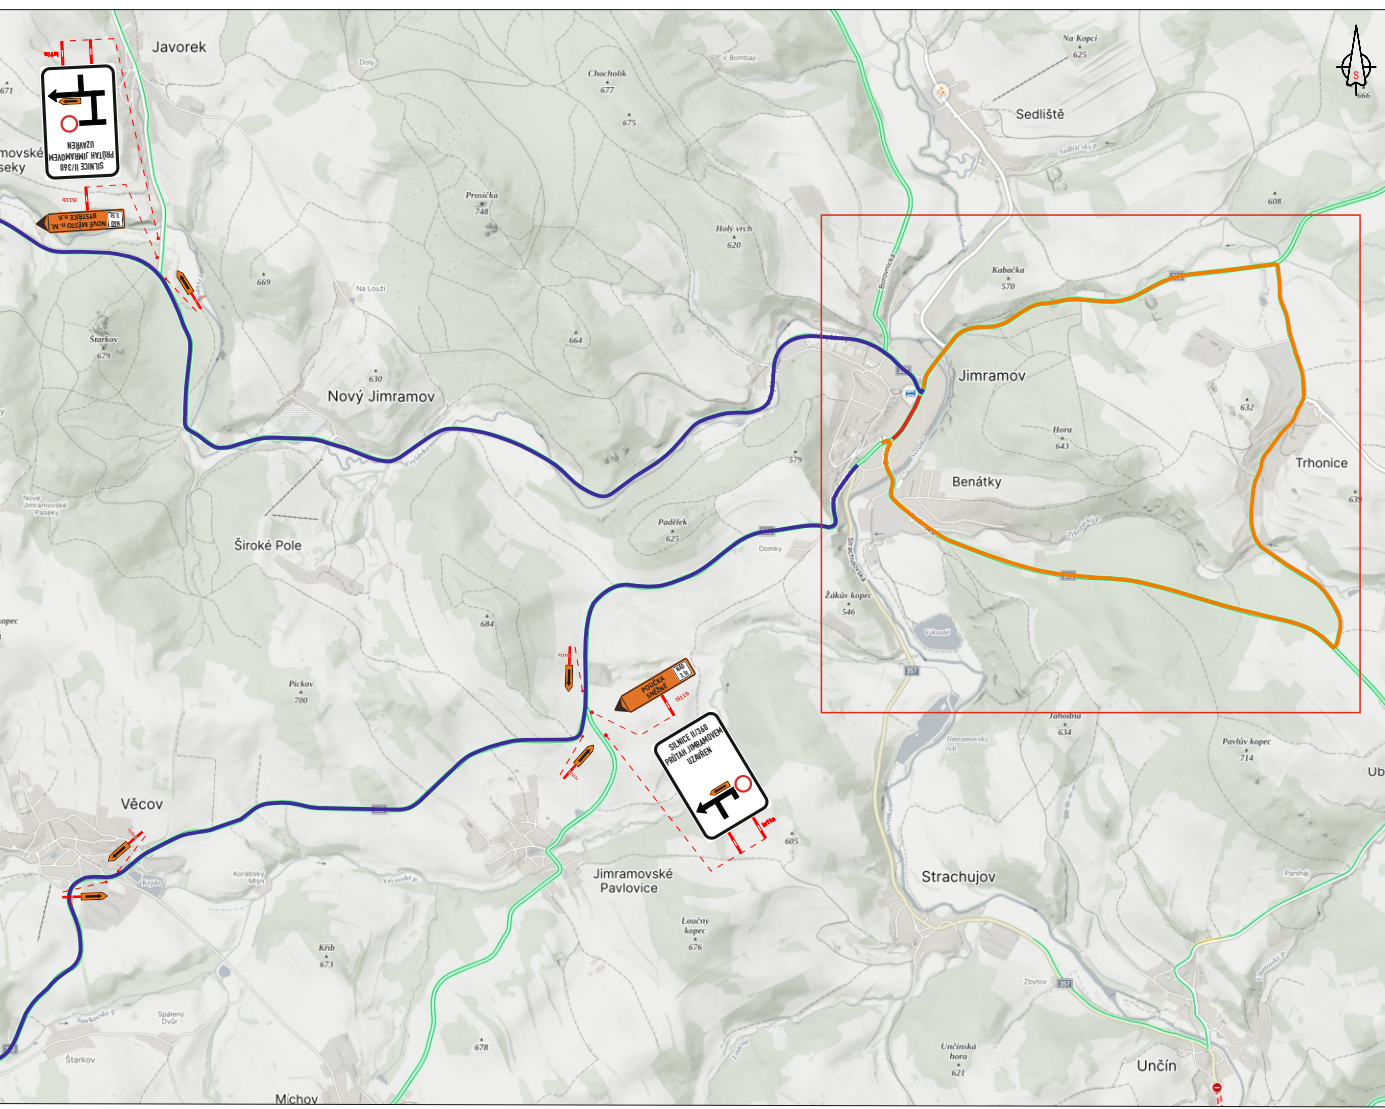
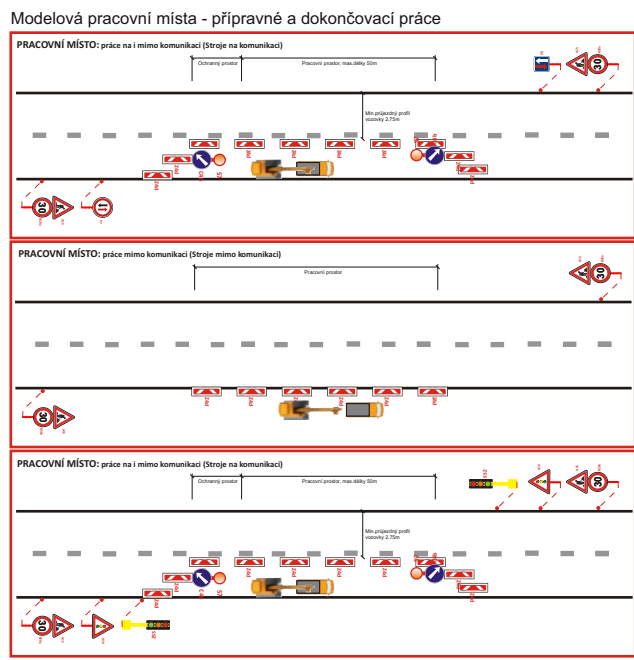


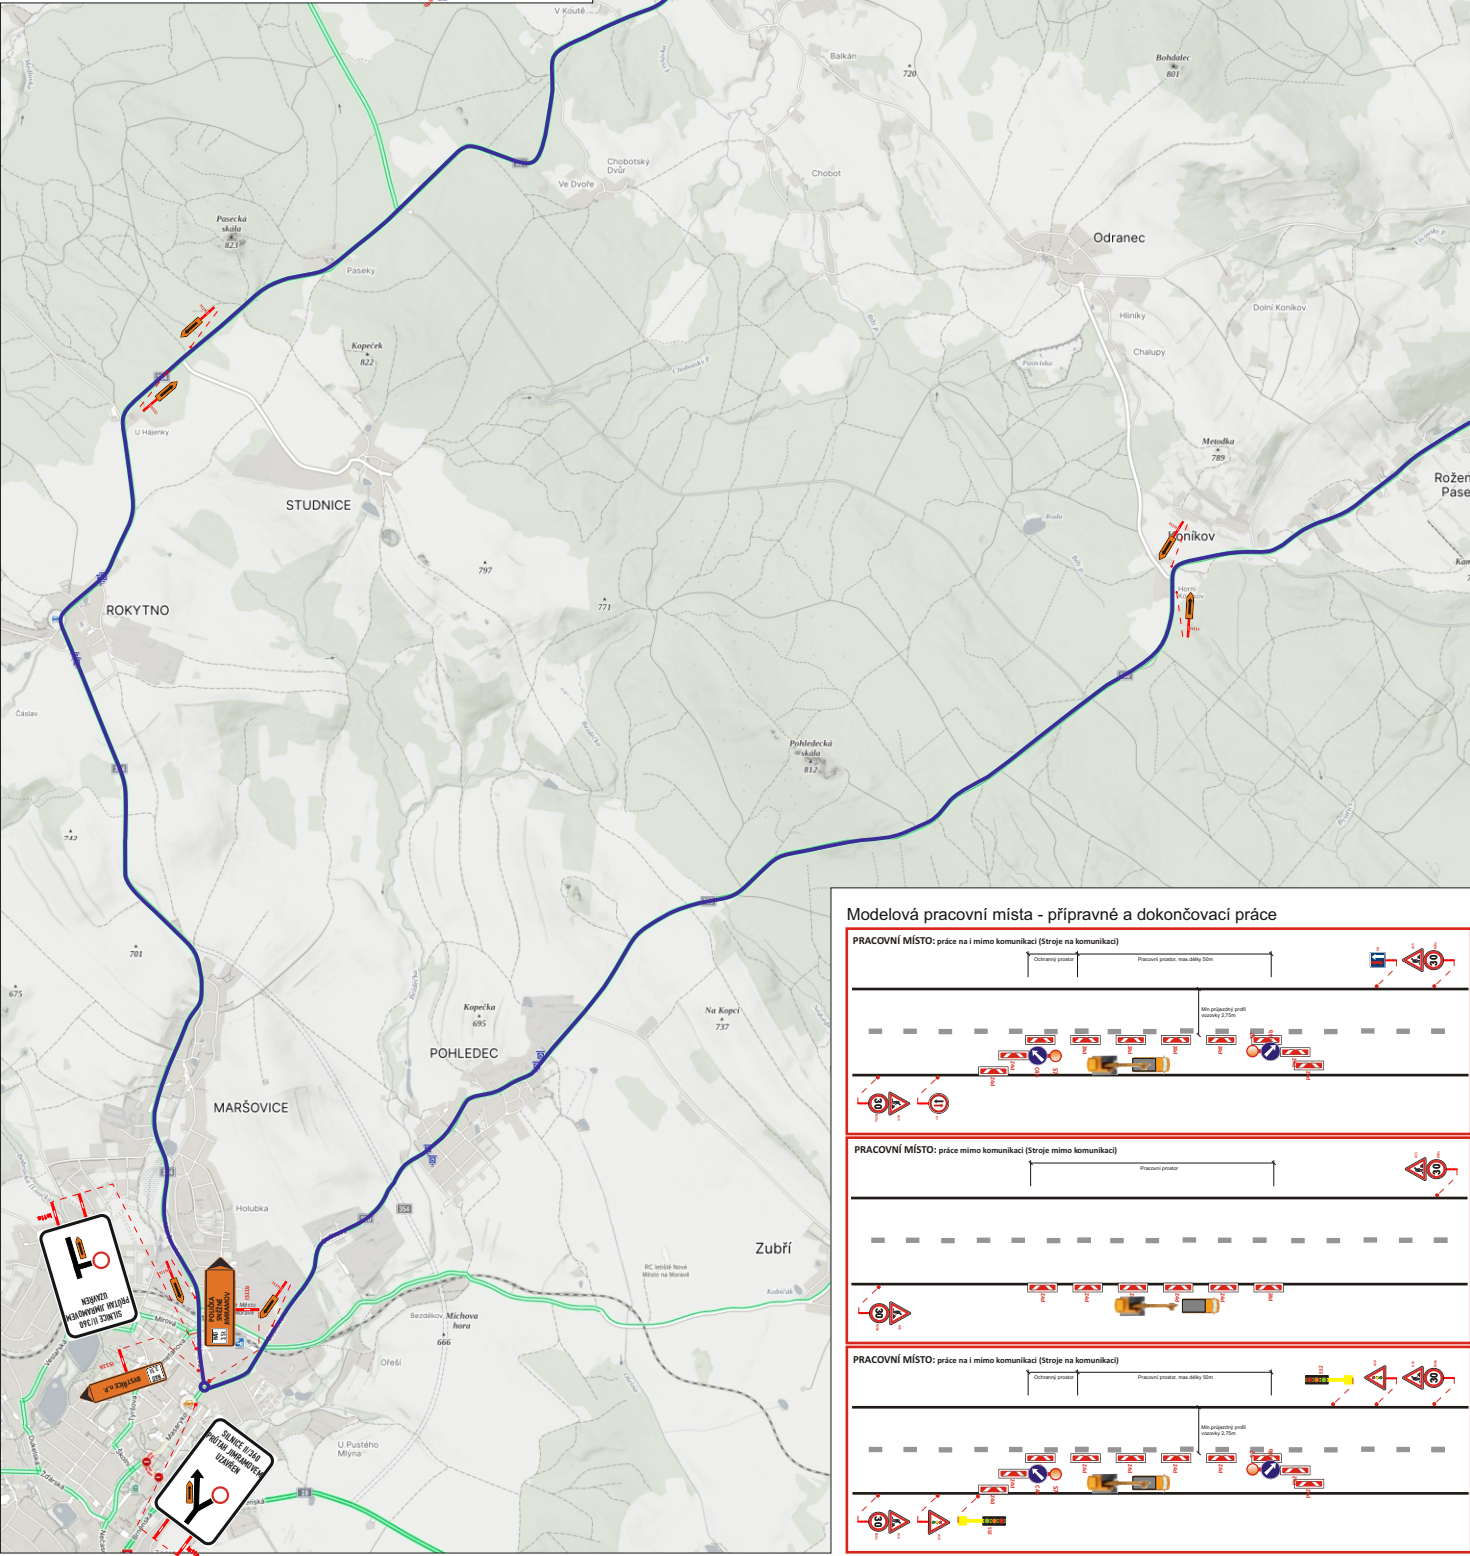

POZNÁMKA:

- Umístění přechodného dopravního značení dle TP 6.66 (Zásady pro označování pracovních míst na pozemních komunikacích)
- Stávající dopravní značení v rozporu s přechodnou úpravou provozu bude zneplatněno škrtnutím nebo zakrytím.
- Dopravní značení B28 umístěno 7 dní před zahájením stavby.

- LEGENDA:**
- TRVALÉ SVISLÉ DOPRAVNÍ ZNAČENÍ
 - PŘECHODNÉ SVISLÉ DOPRAVNÍ ZNAČENÍ
 - TRVALÉ SVISLÉ DOPRAVNÍ ZNAČENÍ DOČASNĚ ZNEPLATNĚNÉ
 - OBÍŽDNÁ TRASA nad 3,5t
 - OBÍŽDNÁ TRASA do 3,5t a VLAD
 - ROZSAH STAVBY
 - TRASA CYKLISTICKÉHO ZÁVODU
 - PROVOZ NA SZ

VYPRACOVAL		Kašpar Vojtěch			
TERMÍN		dle HMG			
KRAJ: Vysočina		OKRES: Žďár nad Sázavou	KÚ: Jimramov		
STAVBA:					
Rekonstrukce silnice II/360 Jimramov průtah					
Situace uzavírky, pracovních míst silnice II/360					
NÁZEV VÝKRESU:					
SITUACE PŘECHODNÉHO DOPRAVNÍHO ZNAČENÍ					
DATUM		04/2026			
FORMÁT		A4			
Značky Vysočina s.r.o. Bezvěteč 12, 589 01 Třebíč IČ: 015 26 588 DIČ: 015 26 588					